




新万年橋 令和5年9月 工事便り

平素は公共工事にご理解、ご協力を賜りまして誠にありがとうございます。
この度、上記の工事を行うこととなりましたのでお知らせ致します。
周辺地域の皆様には、ご迷惑をおかけすることもあるかと思いますが、施工期間中はご協力を賜りますようお願い致します。


計画工程表

工種	R5.3	R5.4	R5.5	R5.6	R5.7	R5.8	R5.9	R5.10	R5.11	R5.12	R6.1	R6.2	R6.3	R6.4	R6.5	R6.6
工場製作工	■	■	■	■	■	■	■	■	■	■	■	■	■	■	■	■
鋼橋架設工												■	■	■	■	■
現場塗装工																■
仮設工							■	■	■	■	■	■	■	■	■	■
片付け等																■


全体工事 ステップ図

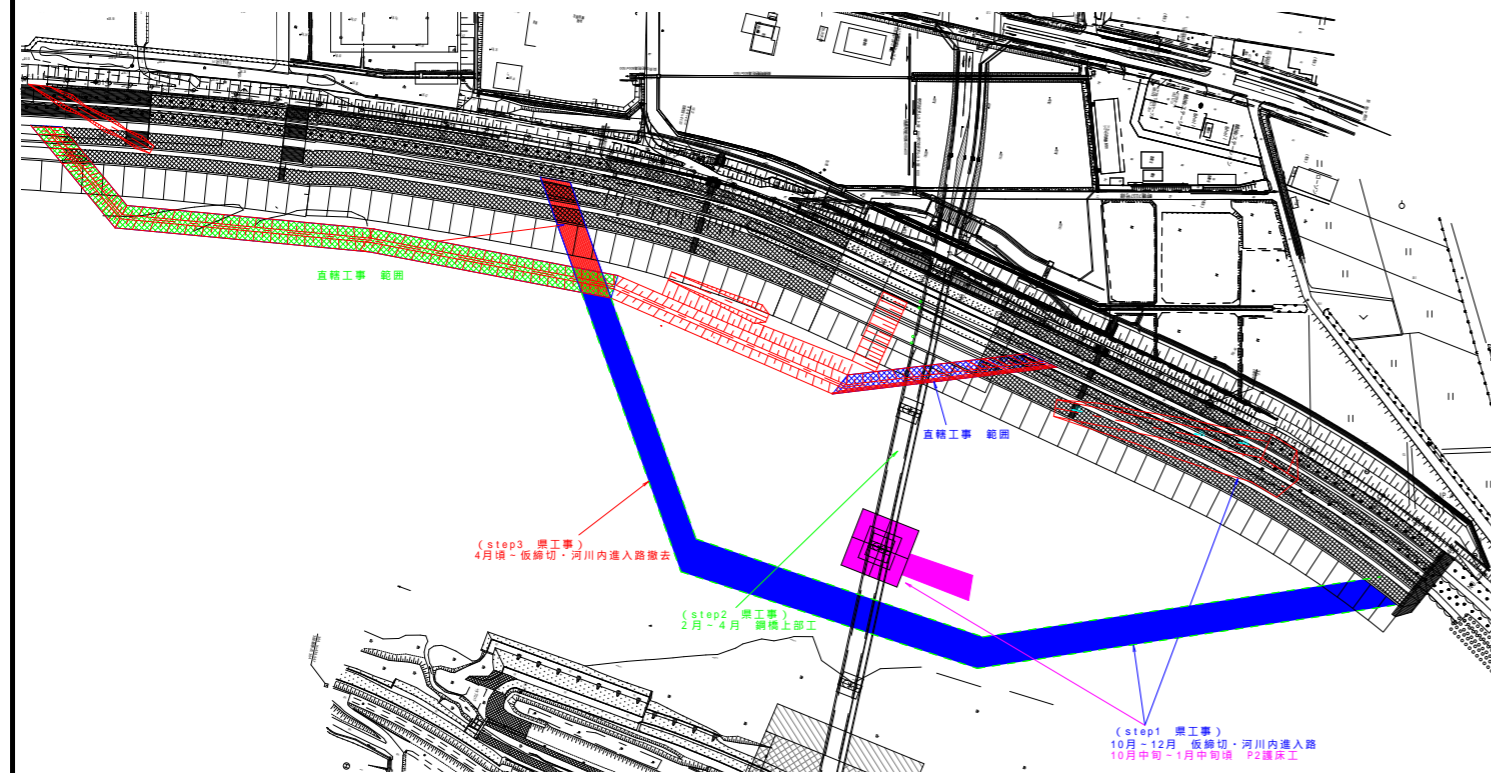

鋼橋 側面図

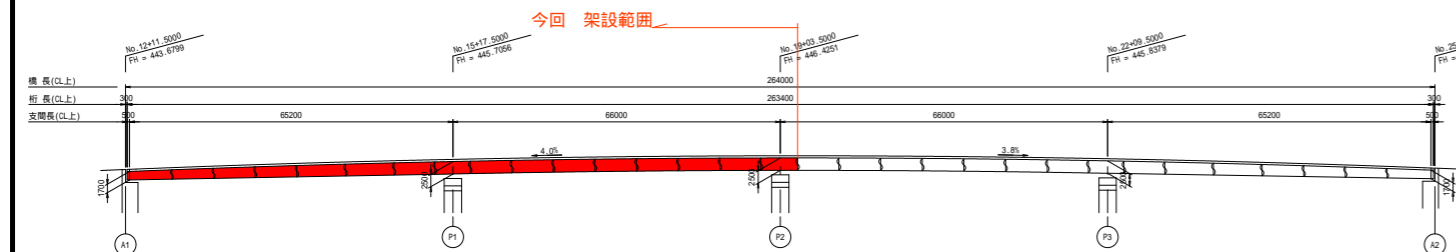

現場説明図

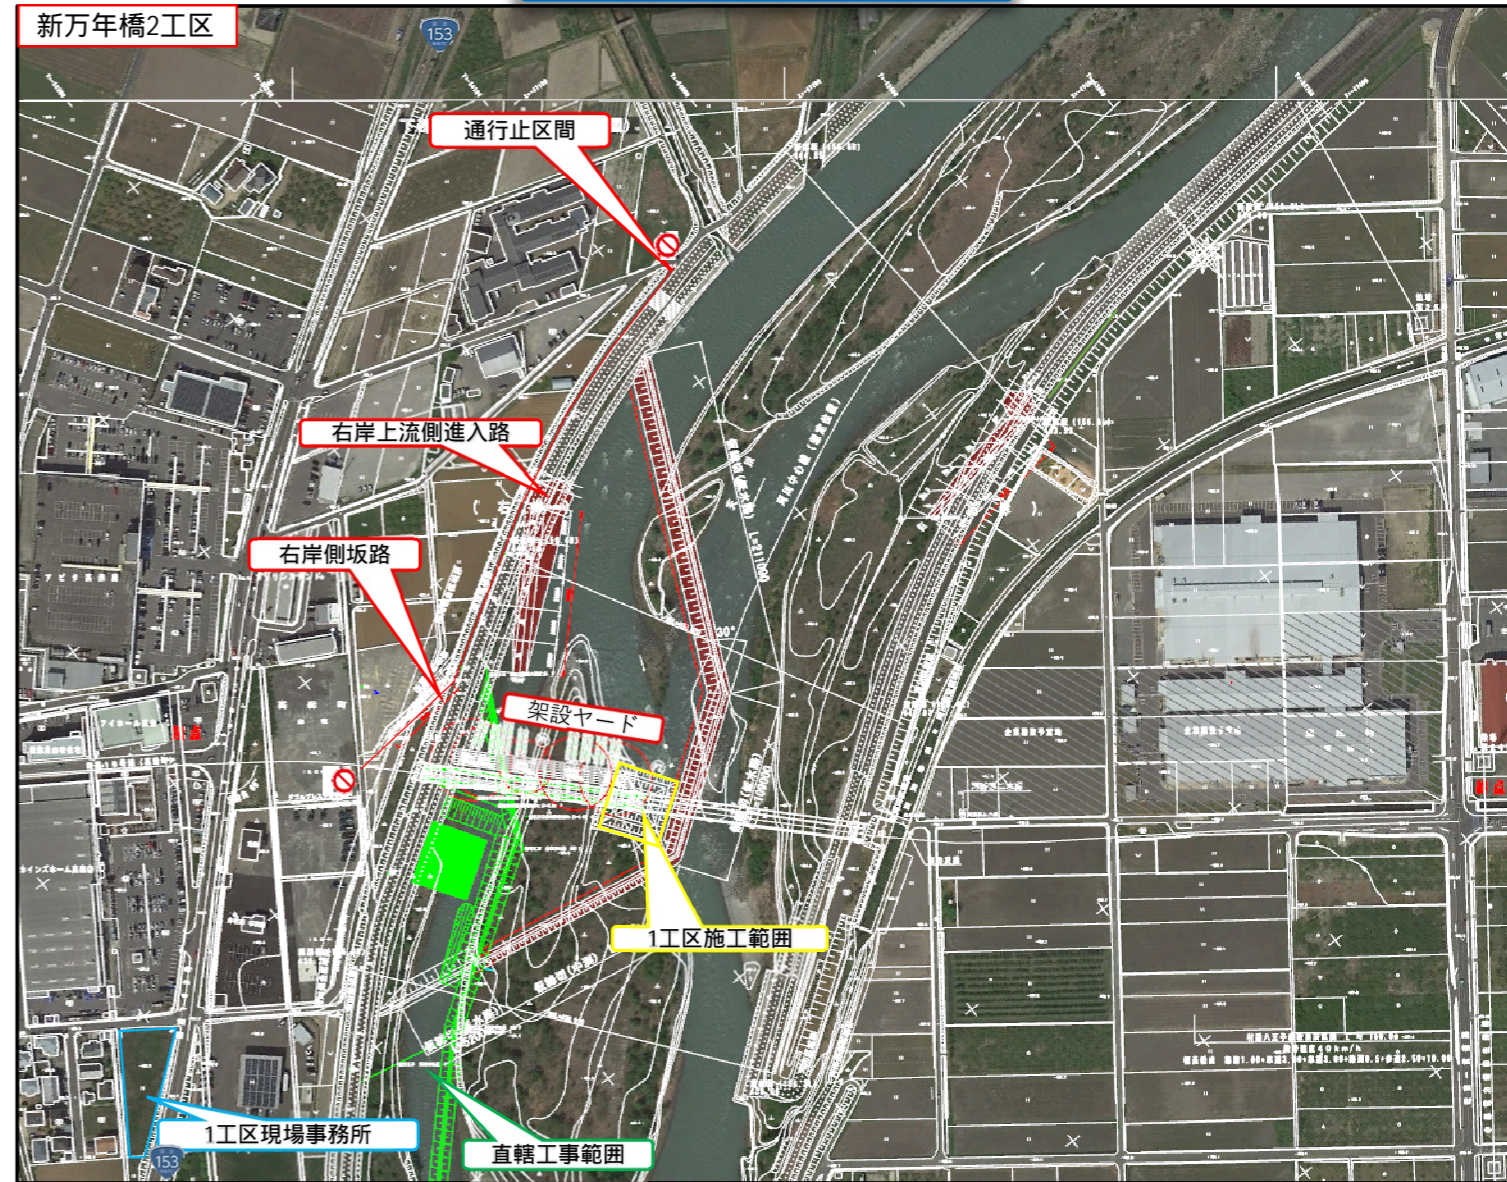

工事概要

工事名	令和4年度 社会資本整備総合交付金（広域連携）工事
工期	2023年3月10日 ~ 2024年7月1日
工事場所	(一)市ノ沢山吹(停)線 下伊那郡豊丘村 新万年橋2工区
路河川名称	天竜川
発注者	長野県飯田建設事務所
施工者	トライアン株式会社
工事概要	橋梁上部工 4径間連続鋼桁橋(2径間) L=136.6m W=6.5(10.0)m 工場製作工及び架設工 一式 鋼重量 W=483t

元請職員

本工事のご意見等ございましたら下記までご連絡をお願いいたします。
トライアン株式会社 工事部 026-251-1607

現場代理人	石田 湧太
監理技術者	関 健太郎
現場技術員	吉澤 保紀

現場HPのQRコードになります。

明和から令和へそして未来へ



トライアン株式会社